UNIT 9

409m²

(exclusief technische lokalen)

SITUERING





ZUIDGEVEL



ZUIDGEVEL

INPLANTING

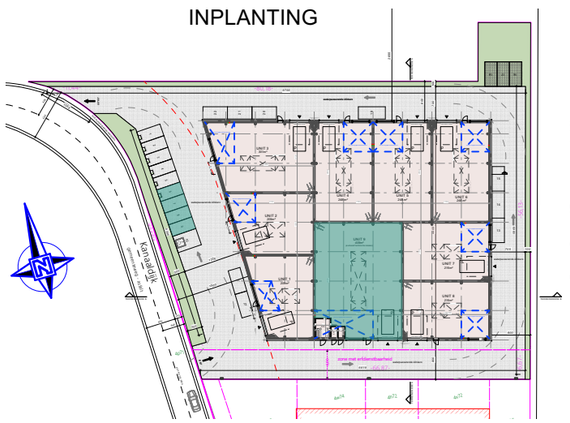

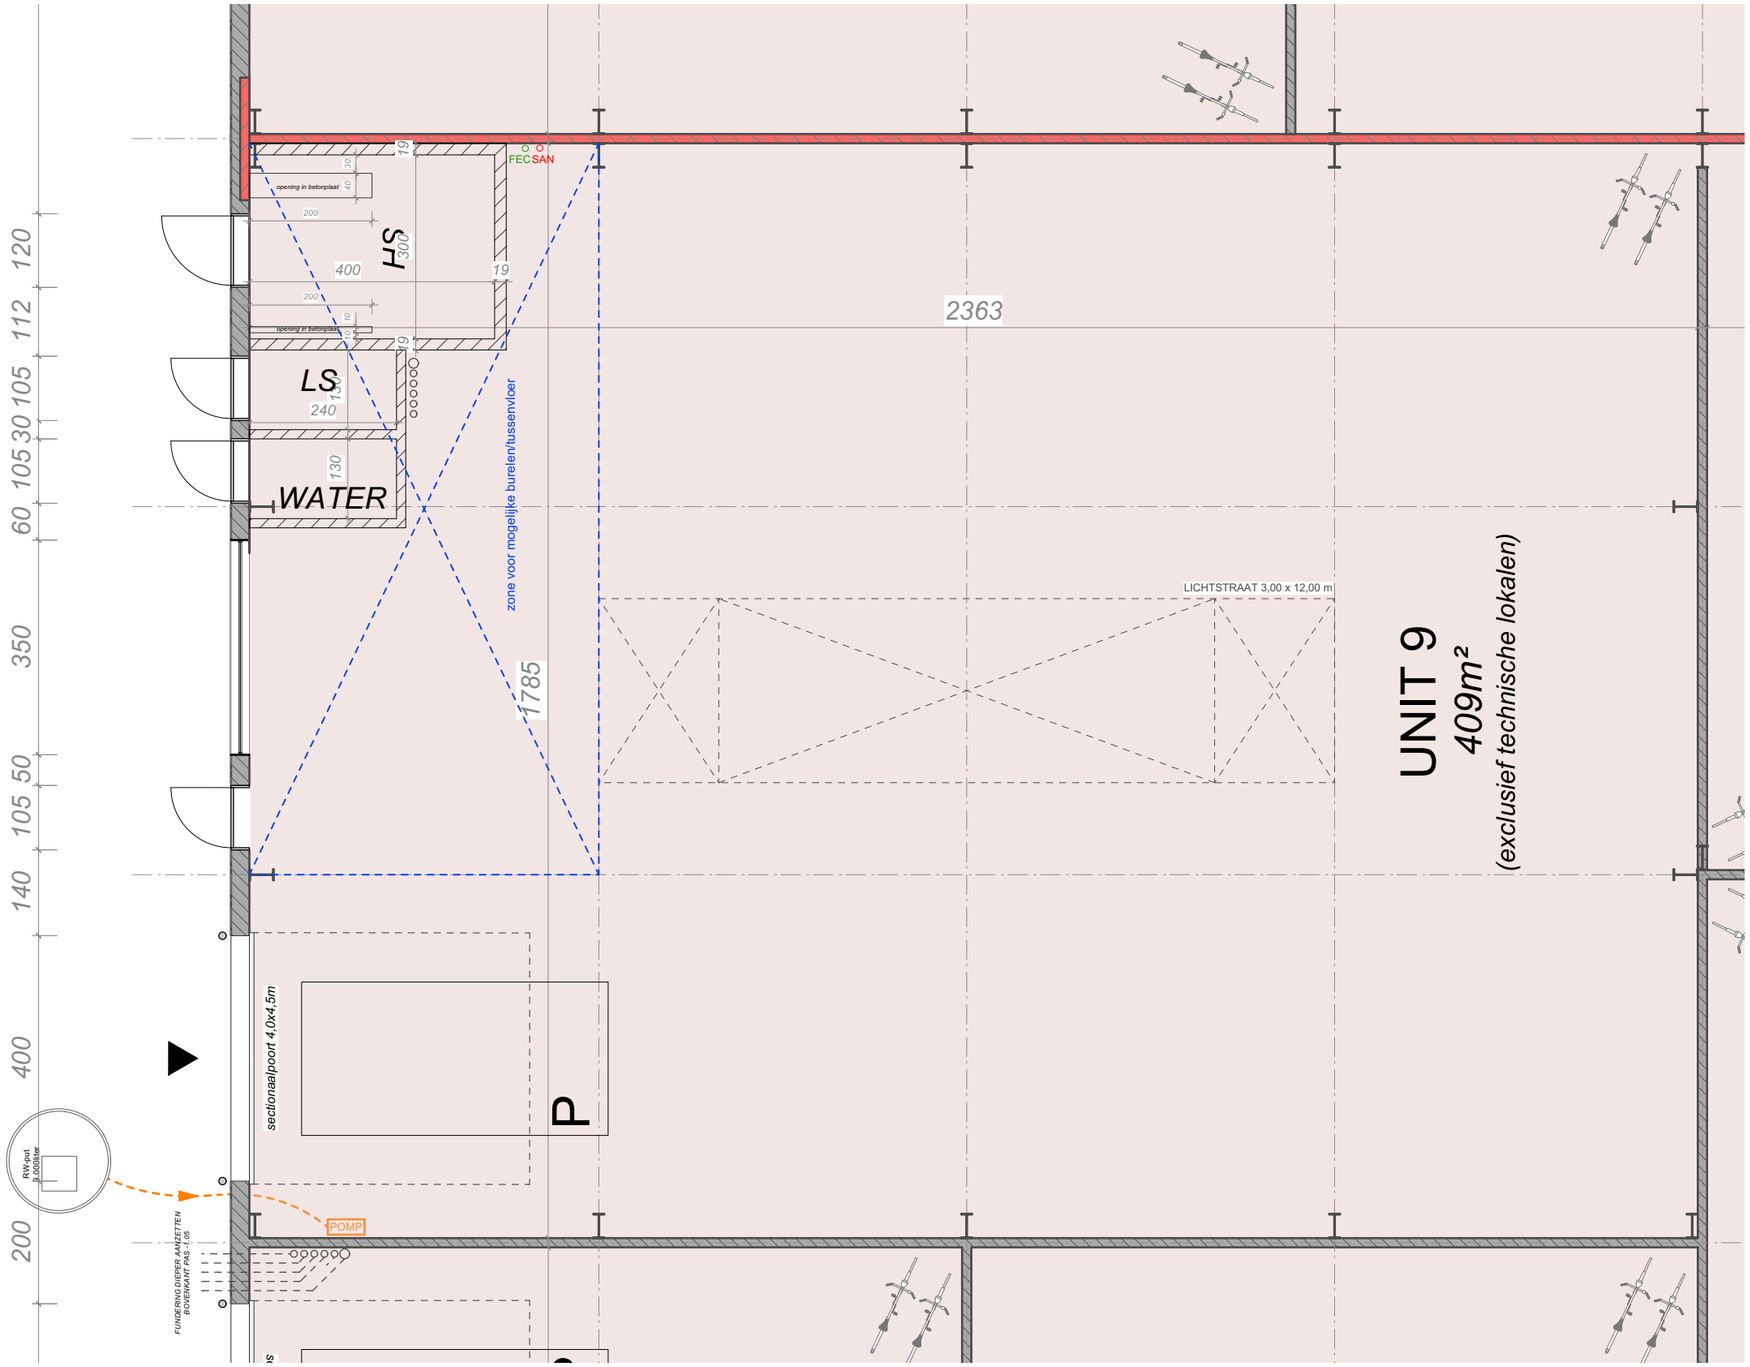

Kanaaldijk - 2380 Ravels

0 100 250 500 1000 cm

SCHAAL: 1/100

DATUM: 28/04/2023

Frank Joosen architectenbureau

GROEP BOLCKMANS